ПРОЕКТА НА ВТОРА
СТРАНИЦА

Дата

ВТОРО НИВО

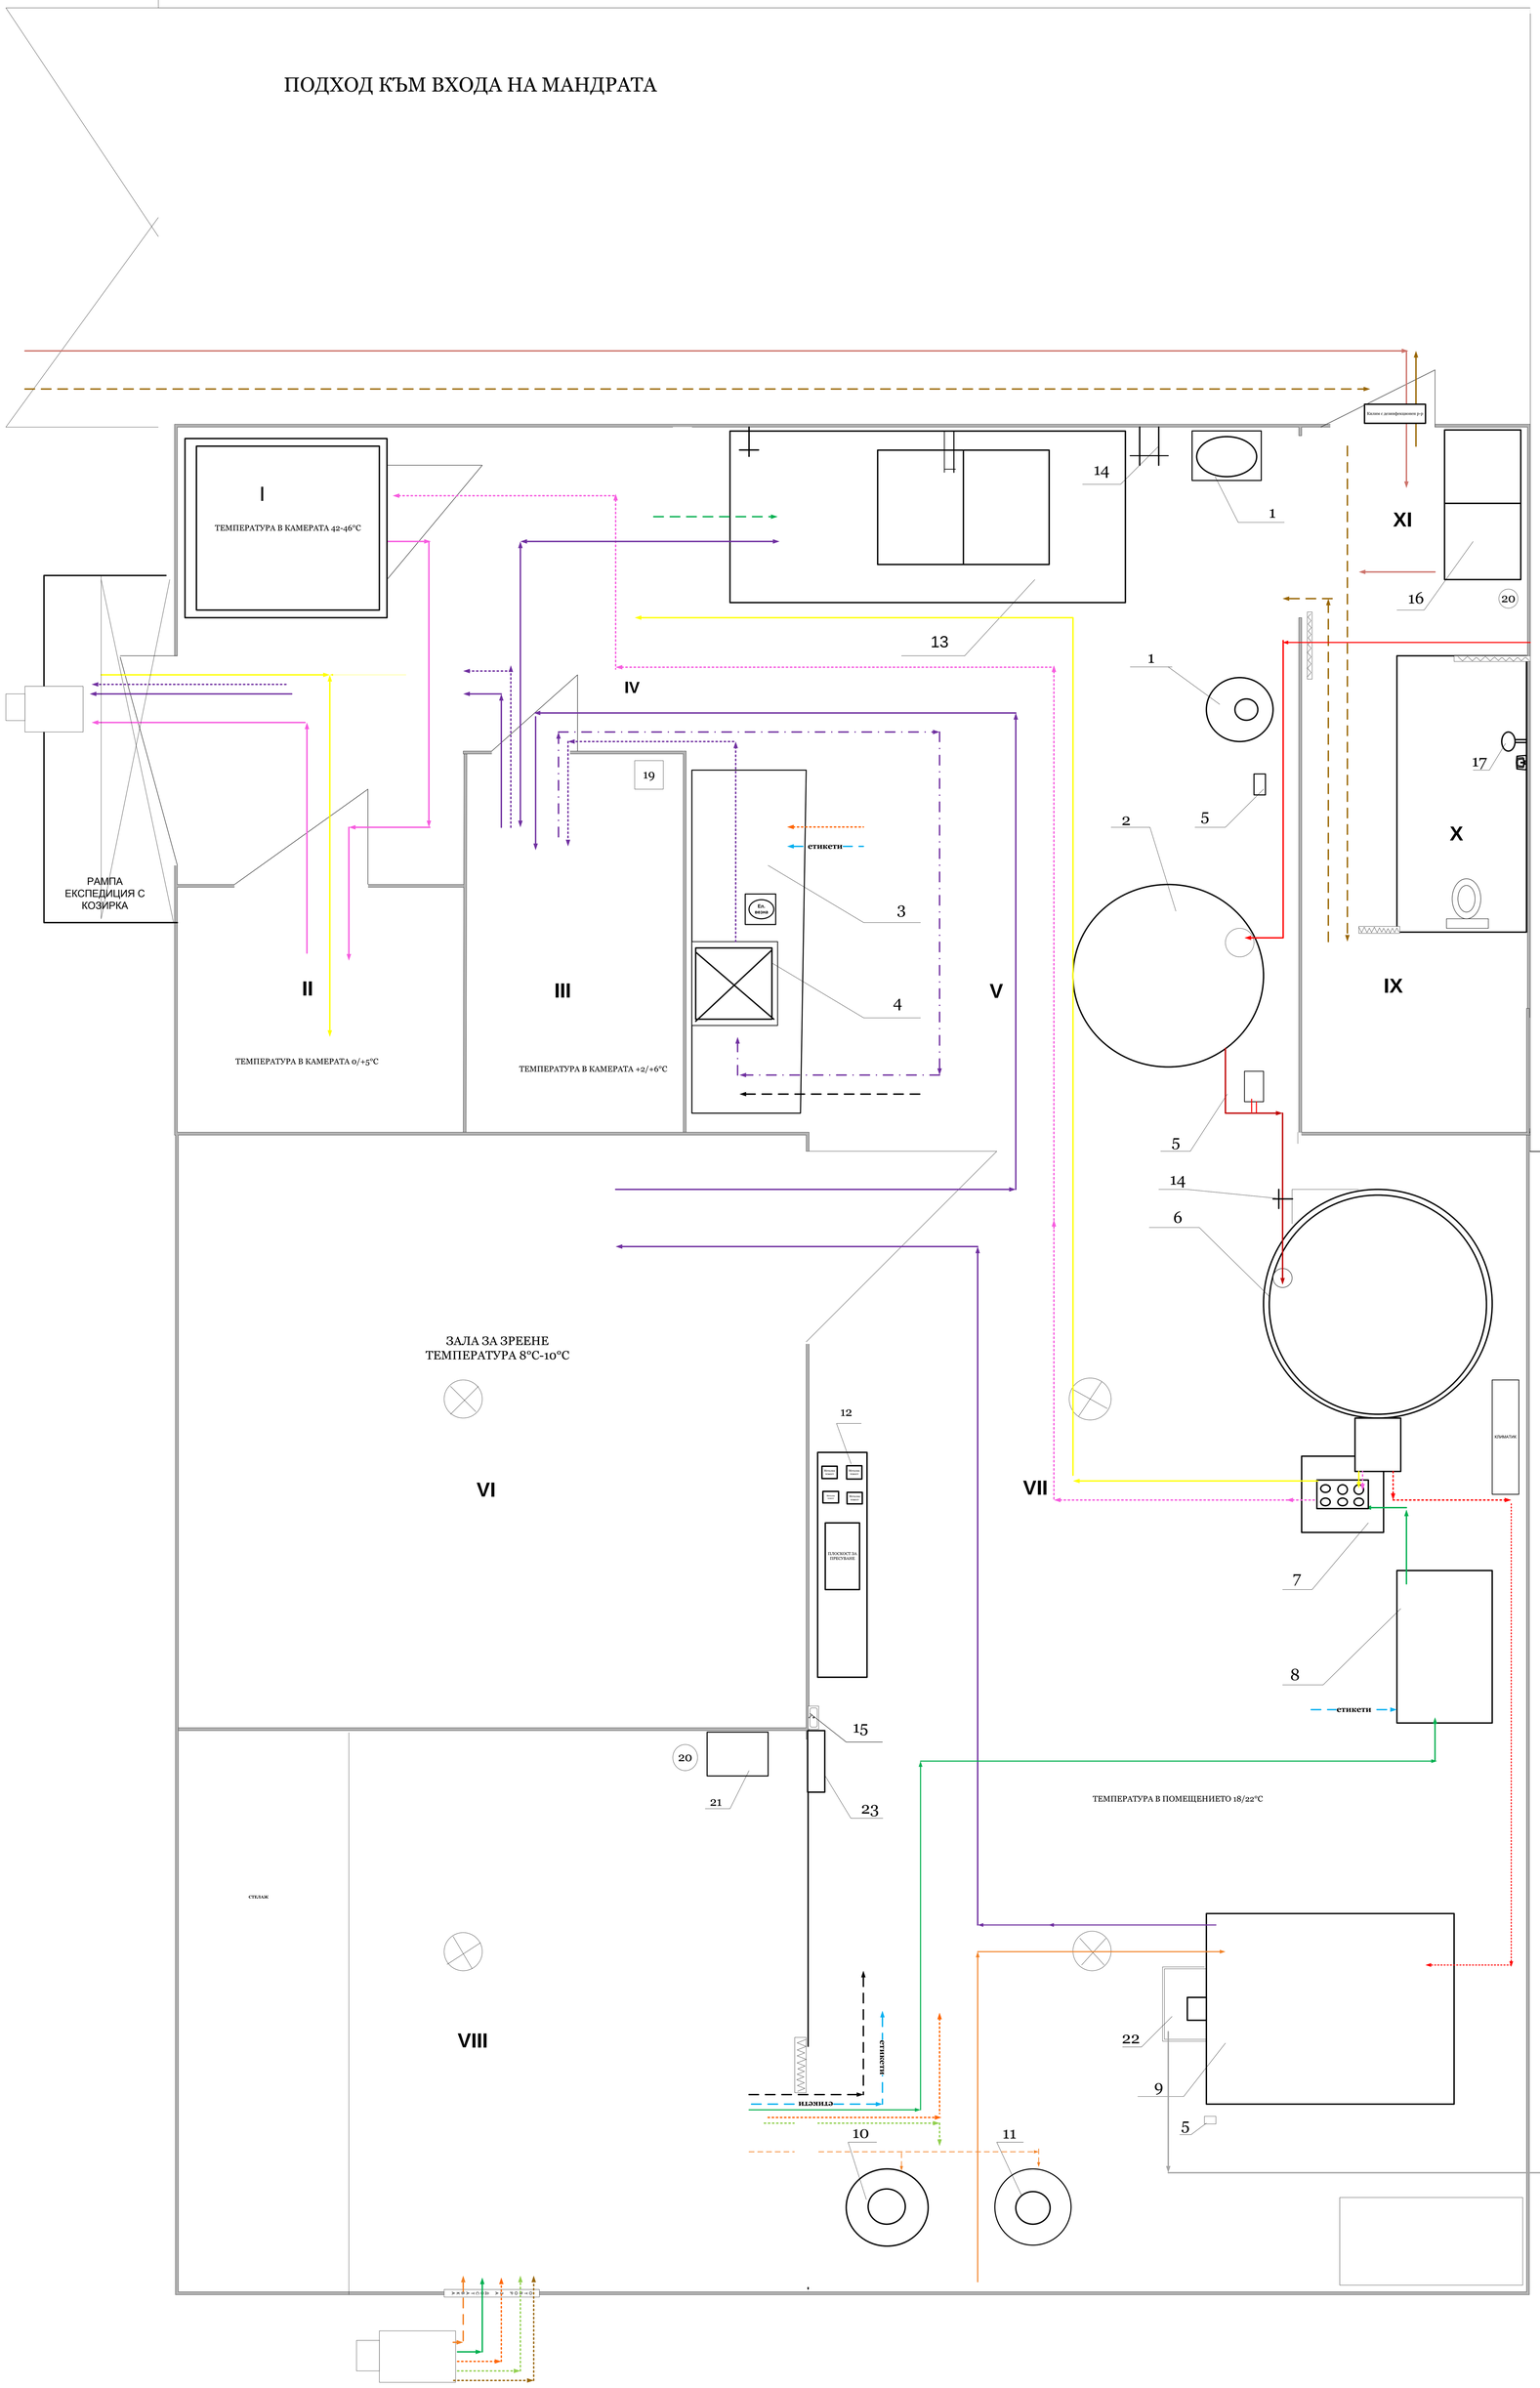

ЛЕГЕНДА

- Сурово краве мляко
- Междинен продукт сирене
- Междинен продукт -кисело мляко
- Продукт – кисело мляко
- Продукт - пастьоризирано мляко
- Продукт сирене
- Сол
- Млечна киселина
- Саламура
- Кутии за сирене
- Кофички и капачки за кисело ; бутилки за пастьоризирано мляко; пластмасави кас/контейнери/
- Закваски
- Картонени каси
- Химикали и ППД
- Допълнителни материали
- Персонал
- Пластмасови каси за оцеждане на сирене
- Пластмасови каси с оцеждено сирене готово за вакуум
- Вакуумирани парчета сирене
- Пликове за вакуум
- Суроватка
- Отпадък
- Пластмасова каса/контейнер/ с кофички за кисело мляко/бутилки за пастьоризирано мляко/
- Подов сифон
- Врата тип хармоника

23	Шкаф с плот за лабораторни пособия и млекоанализатор		
22	Междинен съд за събиране на суроватката	1	
21	Хладилник	1	
20	Кош за отпадъци	2	
19	Контейнер СЖП 3кат	1	
18	Резервоар за съхранение на суроватка	1	
17	Мивка с душ батерия	1	
16	Гардероб за облекло на персонал с две секции/работноцивилно облекло/	1	
15	Мивка безконтактна	1	
14	Кран за вода	1	
13	Мивка двусекционна	1	
12	Вана за поставяне на тежести ,баскии и инвентар	1	
11	Резервоар за саламура за водно осоляване	1	
10	Резервоар за саламура за доливане	1	
9	Сиренарска вана	1	
8	Работна маса от неръждаема стомана на три нива	1	
7	Работна маса за разливане на заквасено мляко в кофички	1	
6	Пастьоризатор	1	
5	Помпа центробежна	3	
4	Машина вакуумно опаковане	1	
3	Работен плот от неръждаема стомана	2	
2	Вана за приемане ,охлаждане и съхранение на мляко	1	
1	Резервоари на системата за измиване на оборудване	брой	забележка
№	НАИМЕНОВАНИЕ НА ОБОРУДВАНЕТО		
IX	Съблекалня персонал	1	
X	Тоалетна с душ кабина	1	
IX	Склад за химикали и консумативи	1	
VIII	Склад за опаковки ДМ и ДС	1	
VII	Производствена зала	1	
VI	Хладилна зала за зреене на сирене	1	
V	Междинно помещение	1	
IV	Предверие	1	
III	Хладилна камера за съхранение на млечни продукти	1	
II	Хладилна кмера за съхранение на млечни продукти	1	
I	Топла камера	1	
№	НАИМЕНОВАНИЕ НА ПОМЕЩЕНИЕТО	брой	забележка

ОБЕКТ: Пристройка, преустройство и промяна на предназначение на "Козеферма" в "Козеферма с мандра", УПИ IX- "Козеферма с мандра" , кв. 9, с. Тимарево, общ. Хитрино.

СХЕМА НА ТЕХНОЛОГИЧНИТЕ И ПРОИЗВОДСТВЕНИ ПОТОЦИ В МАНДРА КЪМ КОЗЕФЕРМА с .ТИМАРЕВО общ .ХИТРИНО

		Подпис:	Дата	Мащаб:
Проектант	инж. М. Стоева			
Възложител	"РАДМИЛА 70 " ЕООД			